ПЛАН БЛАГОУСТРОЙСТВА ТЕРРИТОРИИ

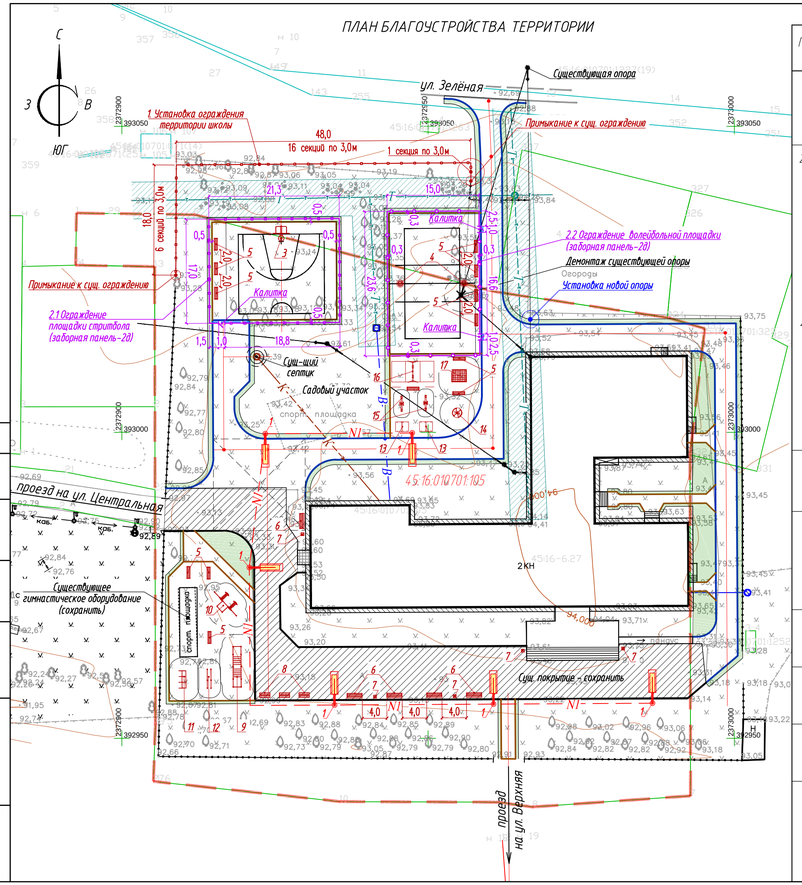

ВЕДОМОСТЬ МАЛЫХ АРХИТЕКТУРНЫХ ФОРМ И ПЕРЕНОСНОГО ОБОРУДОВАНИЯ

Поз.	Обозначение	Наименование	Кол. шт.	Примечание
1		Устройство ограждения по периметру территории школы. Заполнение секций: – металлическое сварное, из профильной трубы, Н сек. 2,0м, L сек. 3,0м по металлическим стойкам. Стойки бетонируются на глубину 1,85м	69,0м	см. лист 12, 4295 – ПЗУ
2.1		Ограждение спортивной площадки стритбола Высотой 3,0м – 45,3м; Высотой 4,0 м (тоннельная сторона с кольцом)– 31,3м. Заборная панель 2д (2500х2030х(6/5/6)мм) и (2500х1030х(6/5/6)мм) оцинкованная с полимерным покрытием RAL6005, ячейка 200х50мм, Длина = 76,6 м, в т.ч. калитка – 1шт. Столб профильная труба 60х60х2/перемен. мм с пластиковой заглушкой ОЦ в ПП RAL6005. Кол-во столбов = 42шт (19шт. h=4,5м; 13шт. h=5,5м). Столбы бетонируются на глубину 1,5м. V бетона на 1 столб = 0,075м3	76,6м	ООО "УРАЛРЕСУРС" г. Екатеринбург
2.2		Ограждение волейбольной площадки – высотой 3,0м. Заборная панель 2д (2500х2030х(6/5/6)мм) и (2500х1030х(6/5/6)мм) оцинкованная с полимерным покрытием RAL6005, ячейка 200х50мм, Длина = 77,2 м, в т.ч. калитка – 2шт. Столб профильная труба 60х60х2/4500мм с пластиковой заглушкой ОЦ в ПП RAL6005. Кол-во столбов = 31шт. Столбы бетонируются на глубину 1,5м. V бетона на 1 столб = 0,075м3	77,2м	ООО "УРАЛРЕСУРС" г. Екатеринбург
3		Стационарная баскетбольная стойка. Габаритные размеры: (ДхГхВ) 1940х1000х3320мм. Стойка оснащена щитом, кольцом и сеткой в соответствии с ГОСТ Р 56434-2015	1 шт	ООО "Качелька" г. Екатеринбург
4		Волейбольное оборудование с установочными гильзами состоит из следующих частей: – стойки – 2 шт. (одна с натяжным устройством и одна с устройством крепления троса); – установочная гильза – 2 шт. с комплектующими крышками; – сетка – 1 шт. ГОСТ Р 56433-2021	1 пара	
5		Скамья GREEN LINE 19 сосна. Габаритные размеры: (ДхГхВ) 2000х450х480мм. Материал: стальной каркас; сиденье – брус из хвойных пород древесины. Закрепление анкерное.	13 шт	ООО "Качелька" г. Екатеринбург
6		Скамья GREEN LINE 20.2 сосна. Габаритные размеры: (ДхГхВ) 2000х560х810мм. Материал: стальной каркас; сиденье – брус из хвойных пород древесины. Закрепление анкерное.	5 шт	
7		Урна "Город 5". Габаритные размеры: 370х370х560мм	5 шт	
8		Велопарковка 20. Габаритные размеры: 1200х915х500мм	3 шт	

ВЕДОМОСТЬ МАЛЫХ АРХИТЕКТУРНЫХ ФОРМ И ПЕРЕНОСНОГО ОБОРУДОВАНИЯ

Поз.	Обозначение	Наименование	Кол. шт.	Примечание
		Оборудование спортивной площадки		
9		Спортивный комплекс 16.24. Воркаут. Габаритные размеры: 7263х1467х2600мм	1	ООО "Качелька" г. Екатеринбург
10		Спортивный комплекс 16.8.1. Воркаут. Габаритные размеры: 2887х3329х2600мм	1	
11		Спортивный комплекс 16.31. Воркаут. Габаритные размеры: 4837х157х2450мм	1	
12		Спортивный комплекс 16.13. Воркаут. Габаритные размеры: 3277х780х1400мм	1	
		Площадка подвижных игр 1-4х классов		
13		Беседка 2. Габаритные размеры: 2100х1980х2250мм	2	ООО "Качелька" г. Екатеринбург
14		Карусель "Кувшинка 1". Габаритные размеры: 1650х1650х740мм	1	
15		Качалка - 8-001. Габаритные размеры: 2540х410х670мм	2	
16		Качели "Леопольд" (с двумя подвесами "плоское сиденье"). Габаритные размеры: 3046х1632х2135мм	1	
17		Спортивный комплекс - ВСТ 8051. Габаритные размеры: 2500х1600х2520мм	1	

Примечание
1. Система координат - МСК-45. Система высот - Балтийская 1977г.
2. Изыскания выполнены АО "Кургангражданпроект" в ноябре 2024 г.
3. Все размеры даны в метрах. Масштаб чертежа 1:500.

ВЕДОМОСТЬ ПЛОЩАДОК И СООРУЖЕНИЙ

22

Обозначение	Наименование	Примечание
1	МКОУ "Раскатихинская средняя общеобразовательная школа"	Существующая
2	Открытая площадка для проведения массовых мероприятий	Существующая
3	Разворотная площадка	Проектируемая
4	Спортивная площадка для размещений гимнастических снарядов	Проектируемая
5	Спортивная волейбольная площадка (14,0х23,0м, с учетом зоны безопасности)	Проектируемая
6	Спортивная площадка стритбола (16,0х18,0м, с учетом зоны безопасности)	Проектируемая
7	Площадка подвижных игр 1-4х классов	Проектируемая

УСЛОВНЫЕ ОБОЗНАЧЕНИЯ

- Граница земельных участков под кадастровым номером: 45:16:010701:105 площадью 7 700м2.
- Существующее ограждение территории школы (сварное металлическое)
- Борт тротуарный БР100х20х8
- Борт дорожный БР100х30х15
- Борт дорожный БР100х30х15 (пониженный)
- Существующее асфальтобетонное покрытие проезда (сохранить)
- Охранная зона сетей теплоснабжения (не менее 3,0м в каждую сторону)
- Внесение почвенно-растительного слоя земли на участках восстановления газона (без посева)
- К — Инженерные сети канализации
- В — Инженерные сети водопровода
- Т — Инженерные сети теплотрассы
- N1 — Проектируемый кабель 0,4кВ, см. лист 13 - 15, 4295 - ПЗУ
- 1 — Установка опор освещения, см. лист 13 - 15, 4295 - ПЗУ

Изм.	Кол.уч.	Лист	N Док.	Подпись	Дата	4295 - ПЗУ		
						"Благоустройство прилегающей территории МКОУ «Раскатихинская СОШ»		
Архитектор		Вяткина О.А.					Стадия	Лист	Листов
							П	9	
ГИП		Дудин Д.С.				План благоустройства территории. Ведомость малых архитектурных форм и переносного оборудования	АО "Кургангражданпроект"	
Н. контр.		Дудин Д.С.						

Согласовано

Взам. инв. N

Подп. и дата

Инв. N подл.

Формат А4х4 (297х841)